



農学部 1号館配置図

1 F

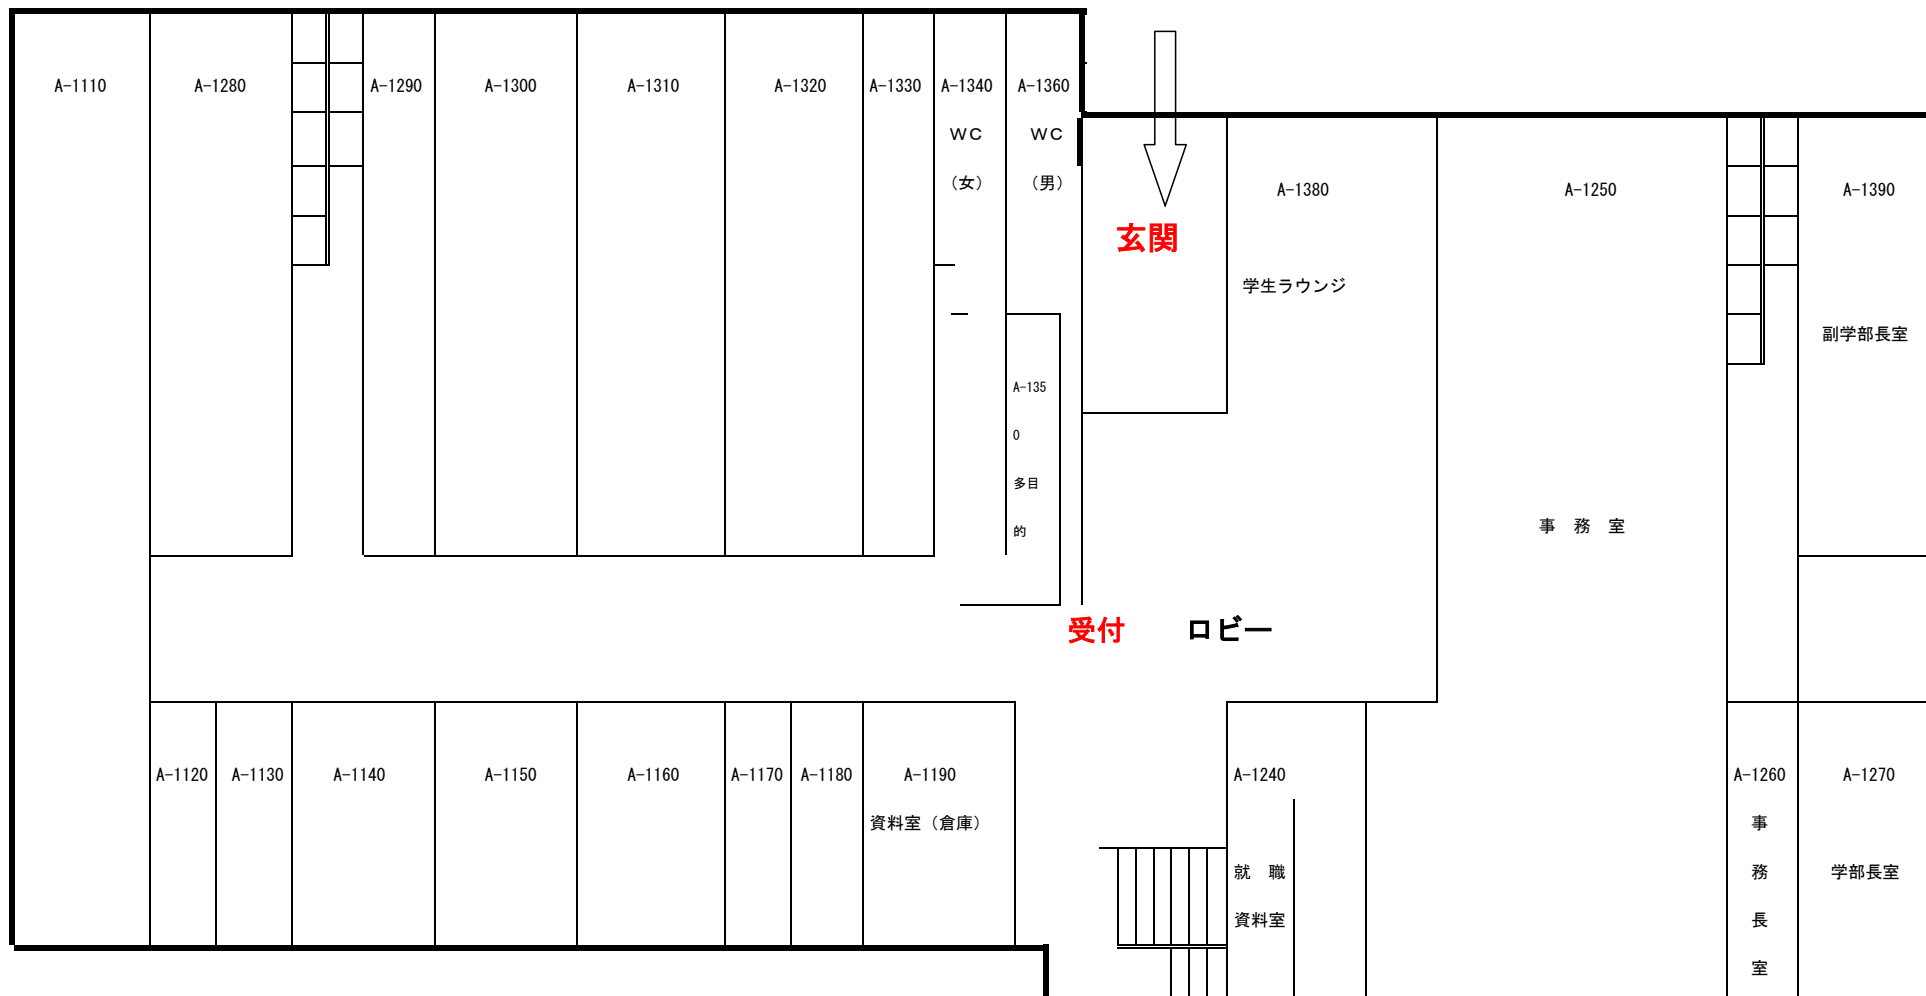

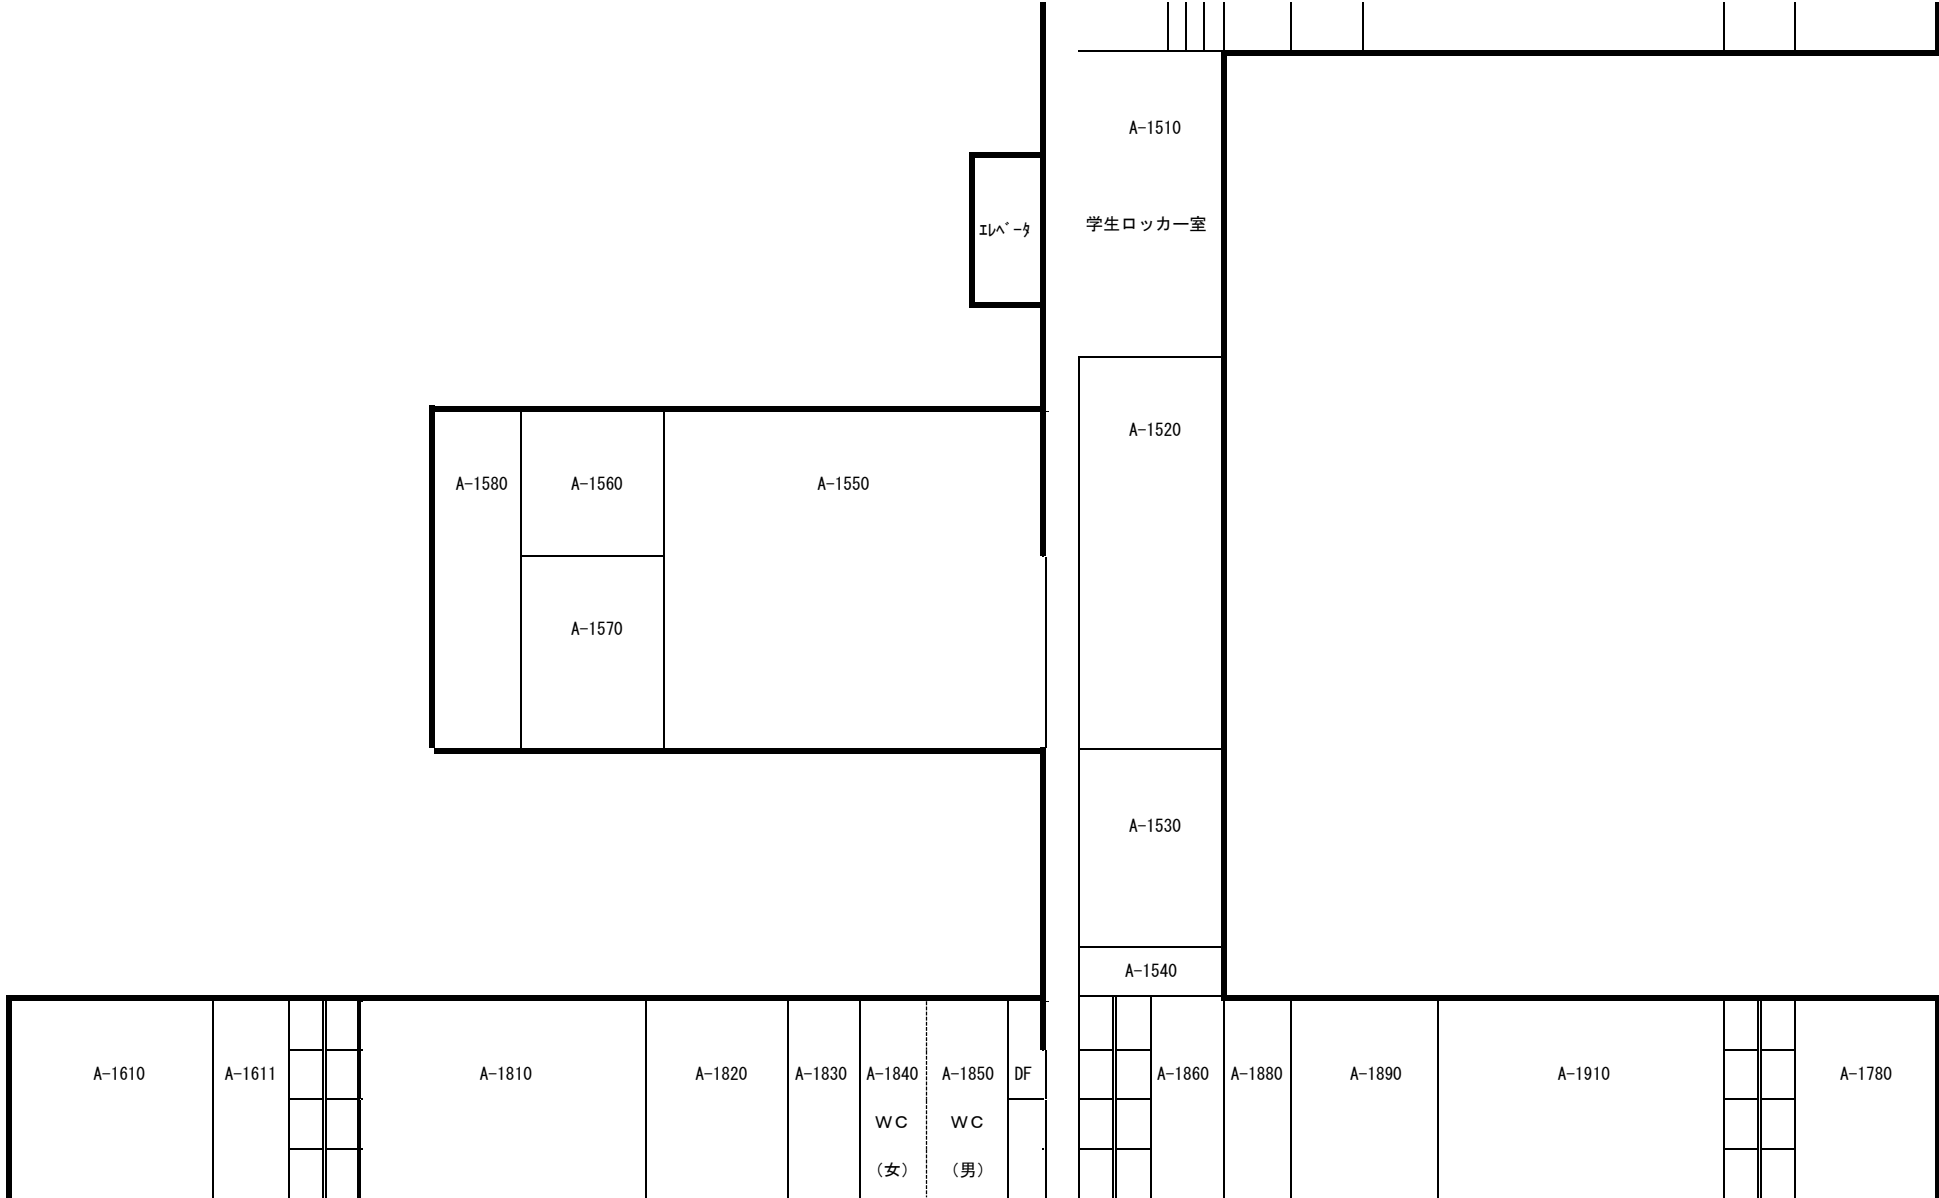

エレベーター

A-1510
学生ロッカー室


A-1580 A-1560 A-1550
A-1570

A-1520
A-1530


A-1540

A-1610 A-1611 A-1810 A-1820 A-1830 A-1840 A-1850 DF A-1860 A-1880 A-1890 A-1910 A-1780


WC (女) WC (男)

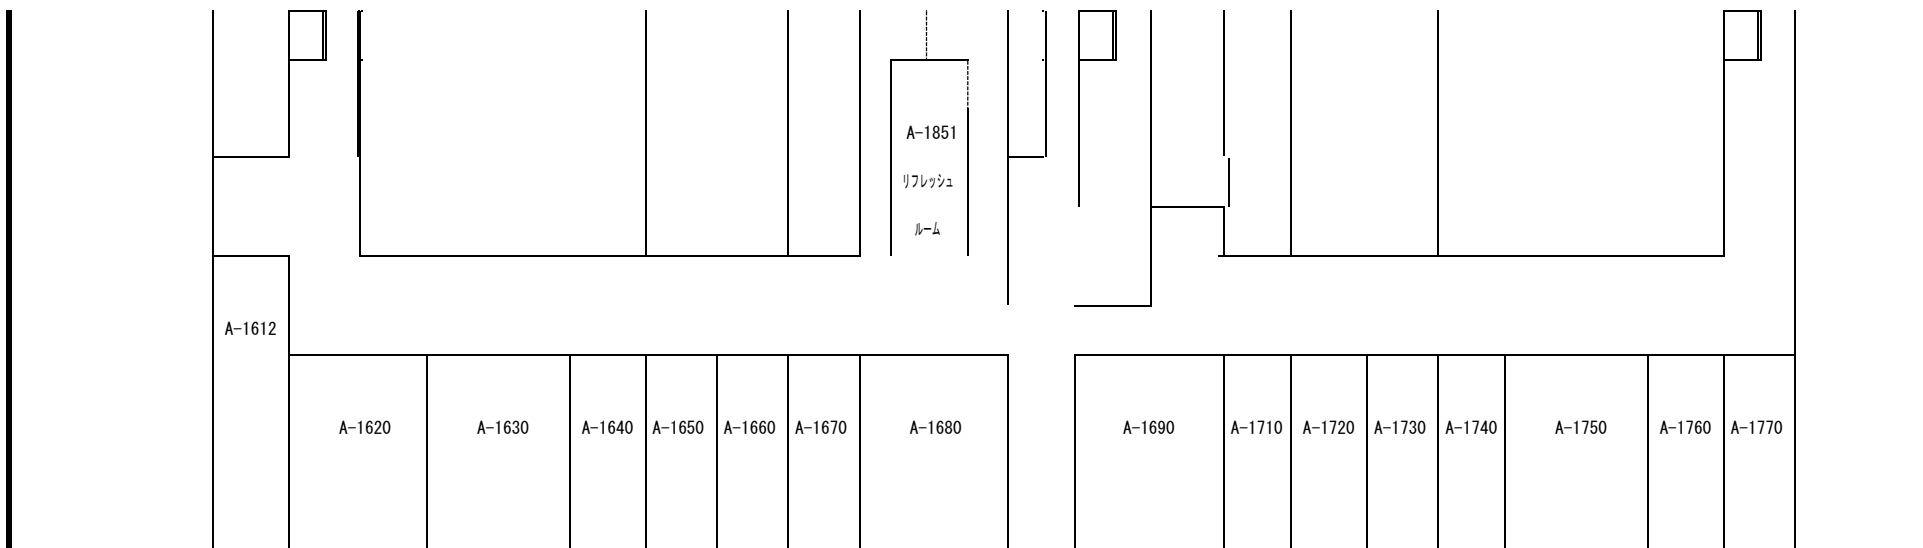

2 F

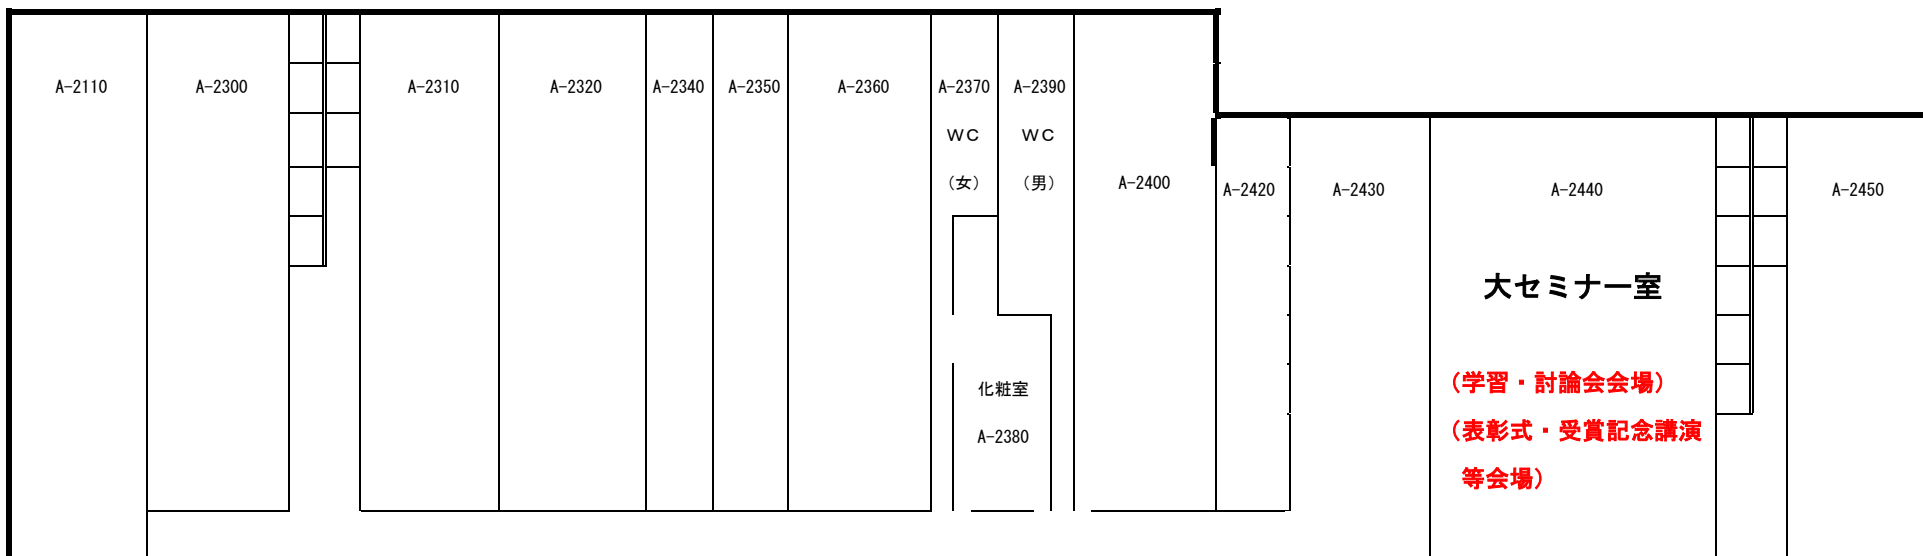

A-2120	A-2130	A-2140	A-2150	A-2160	A-2170	A-2180	A-2190	A-2200	A-2210
--------	--------	--------	--------	--------	--------	--------	--------	--------	--------

 

A-2250	A-2260	A-2270	A-2280	A-2290
--------	--------	--------	--------	--------

エレベーター

A-2510
第3
講義室
休憩室

A-2520
第4
講義室
**企画委員会
幹事会**

A-2530

