


3 F

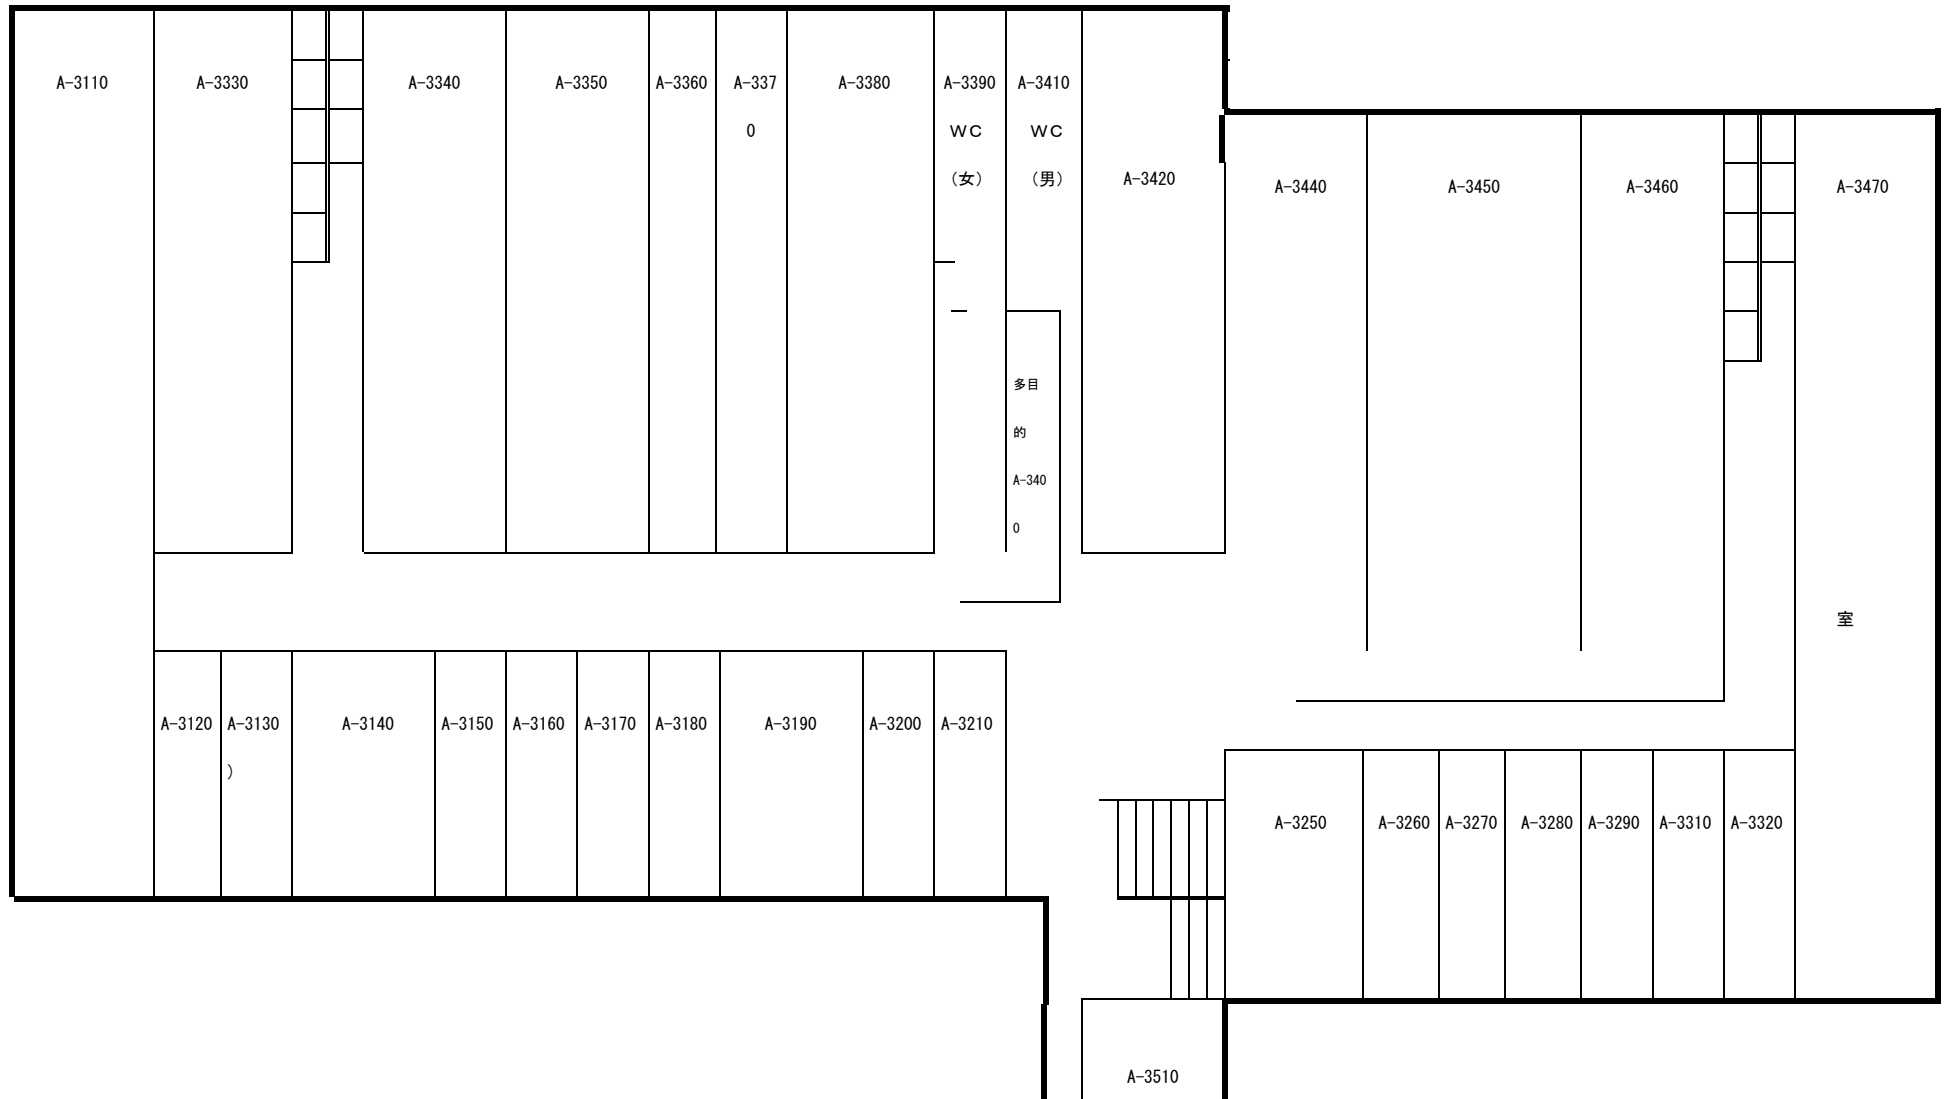

エレベータ

第6
講義室

ルームA

A-3520


第7
講義室

ルームB

A-3530

第8
講義室

A-3610	A-3612		A-3810	A-3820	3830	A-3840	A-3850	A-3860	A-3890	A-3910	A-3920	A-3790
						WC (女)	WC (男)					

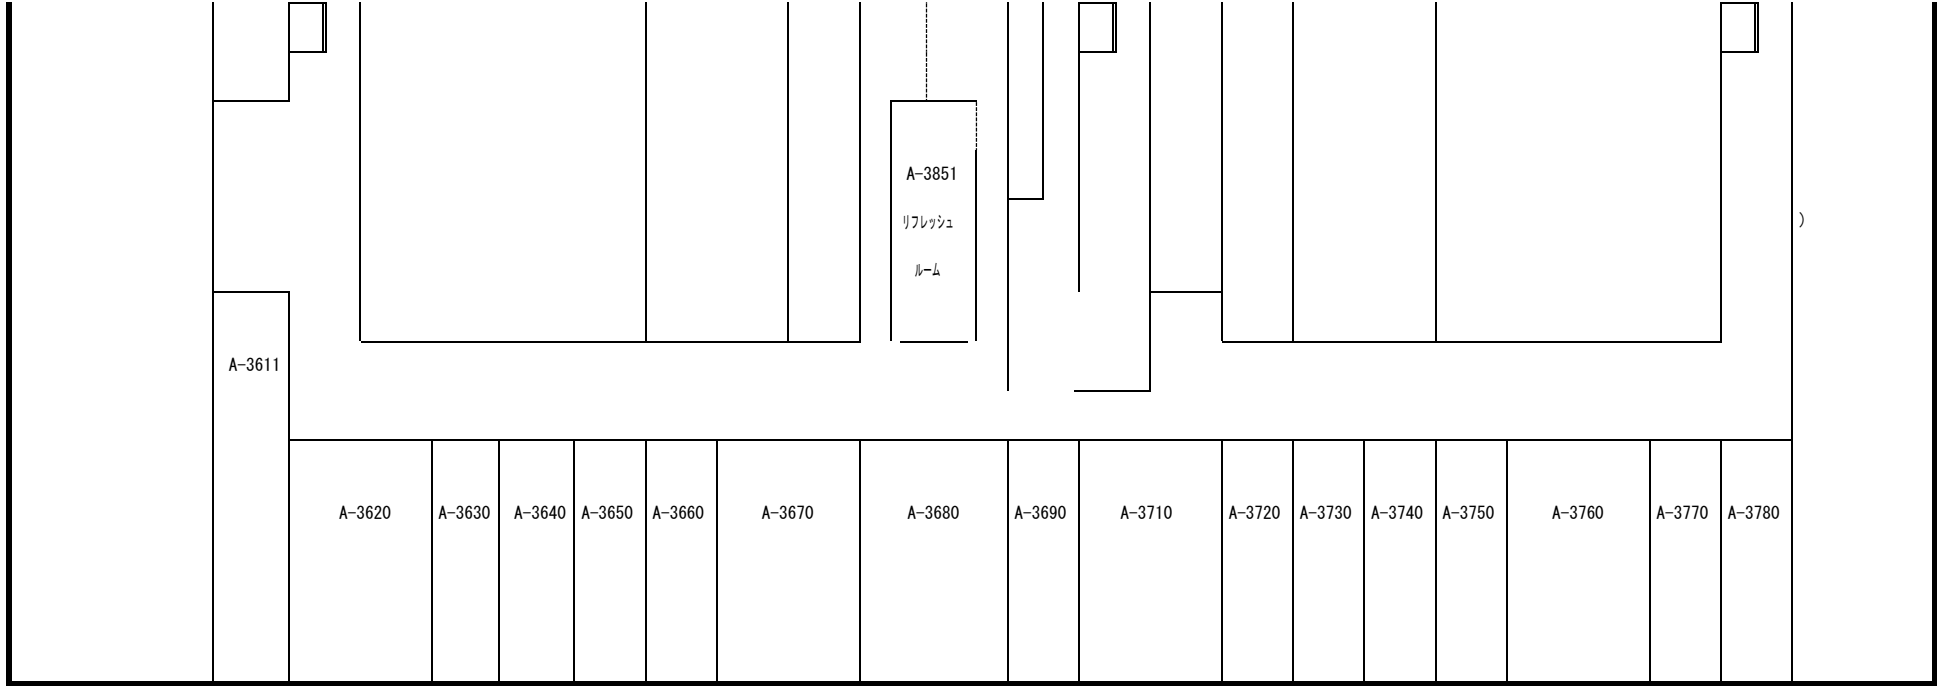

A-3851

リフレッシュ

ルーム

A-3611

A-3620

A-3630

A-3640

A-3650

A-3660

A-3670

A-3680

A-3690

A-3710

A-3720

A-3730

A-3740

A-3750

A-3760

A-3770

A-3780